


CALLE SANTA CRUZ DE MARCENADO



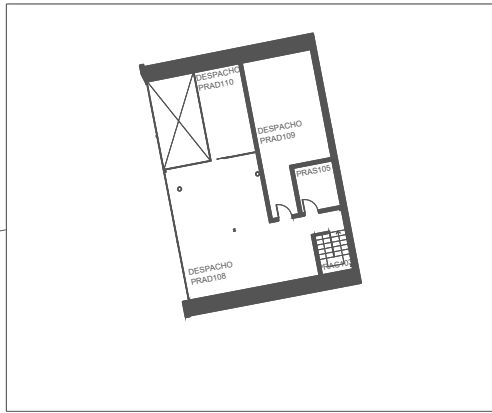


 ENTRADA ACCESIBLE

 RECORRIDO ACCESIBLE

 ASCENSOR ACCESIBLE

 ASEO ACCESIBLE

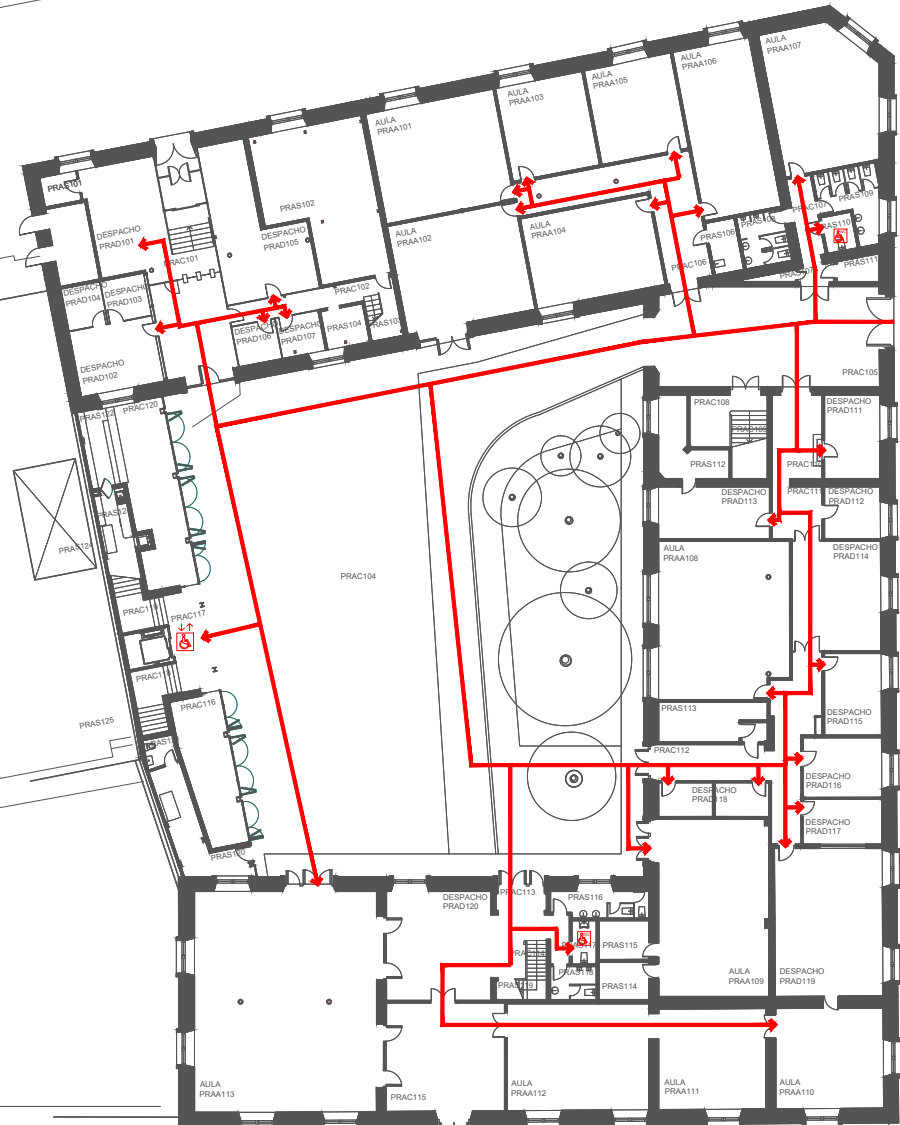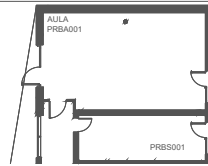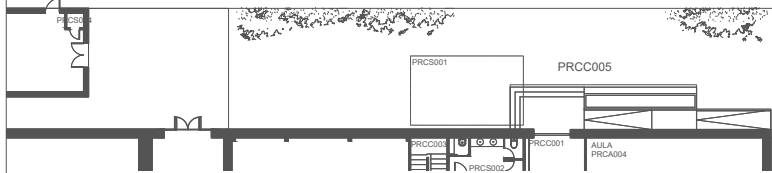

CALLE MÁRTIRES DE ALCALÁ

CAMPUS PRINCESA
EDIFICIO A, PLANTA PRIMERA
PLANO ACCESIBILIDAD

ESCALA: 1/100

FECHA: 13 / 02 / 2023




SERV. DE INFRAESTRUCTURAS

CALLE SANTA CRUZ DE MARCENADO

CALLE MÁRTIRES DE ALCALÁ

-  ENTRADA ACCESIBLE
-  RECORRIDO ACCESIBLE
-  ASCENSOR ACCESIBLE
-  ASEO ACCESIBLE

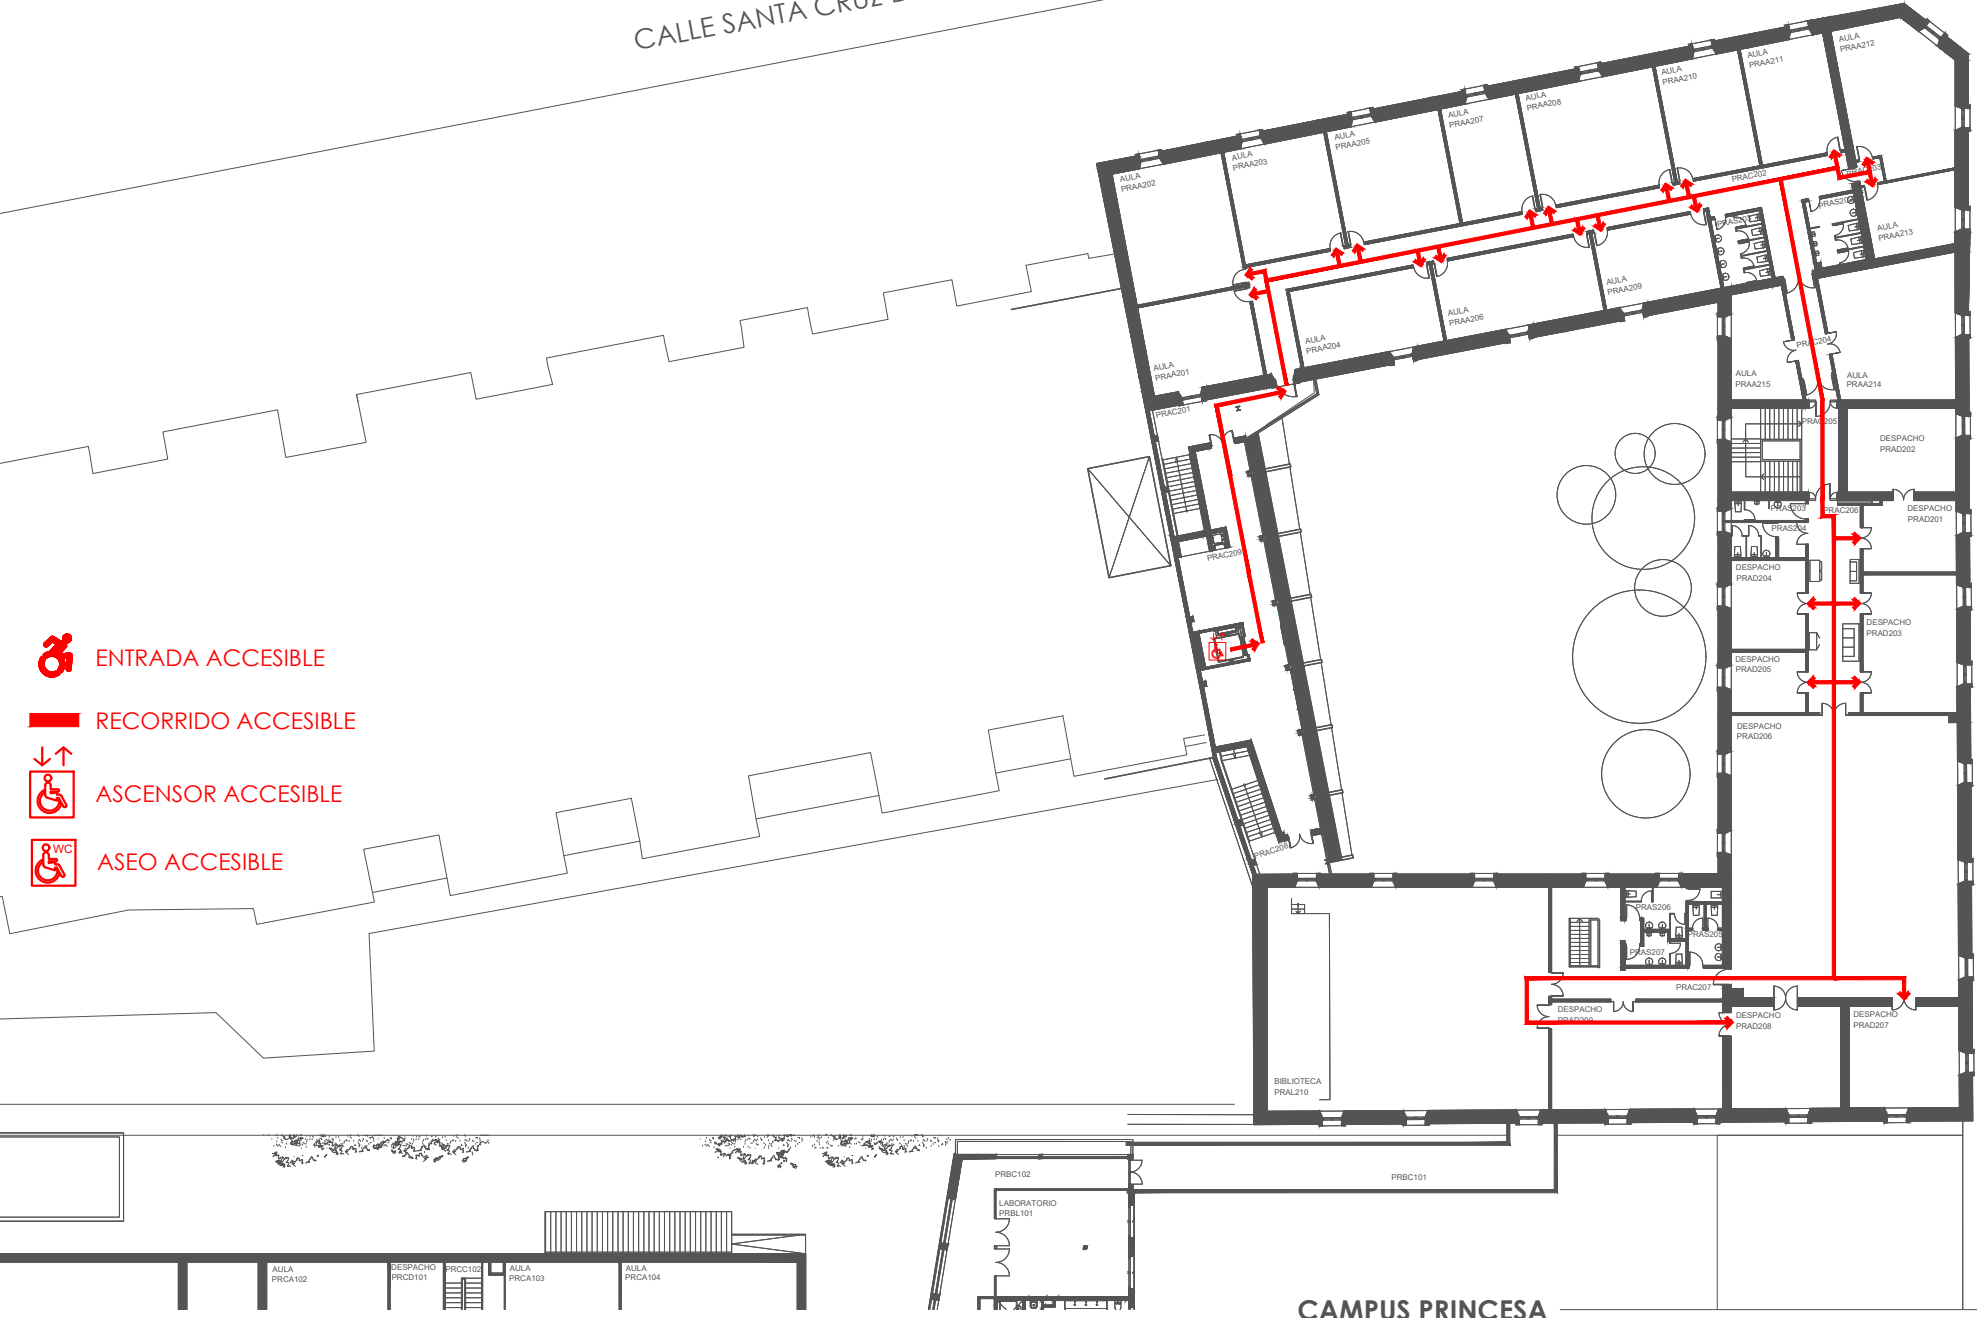

CAMPUS PRINCESA
 EDIFICIO A, PLANTA SEGUNDA
 PLANO DE ACCESIBILIDAD
 ESCALA: 1/100
 FECHA: 13 / 02 / 2023



SERV. DE INFRAESTRUCTURAS